


ELEVATION™ X 36 DIRECT VENT GAS FIREPLACE




Specifications

Model	BTU	Width		Height		Depth		Glass Size
		Actual	Framing	Actual	Framing	Actual	Framing	
EX36NTEL	37,000	38 3/4"	54 1/4"	44"	43 3/4"	22"	22 1/4"	27" x 32 1/4"
EX36PTEL	34,000							


Dimensions

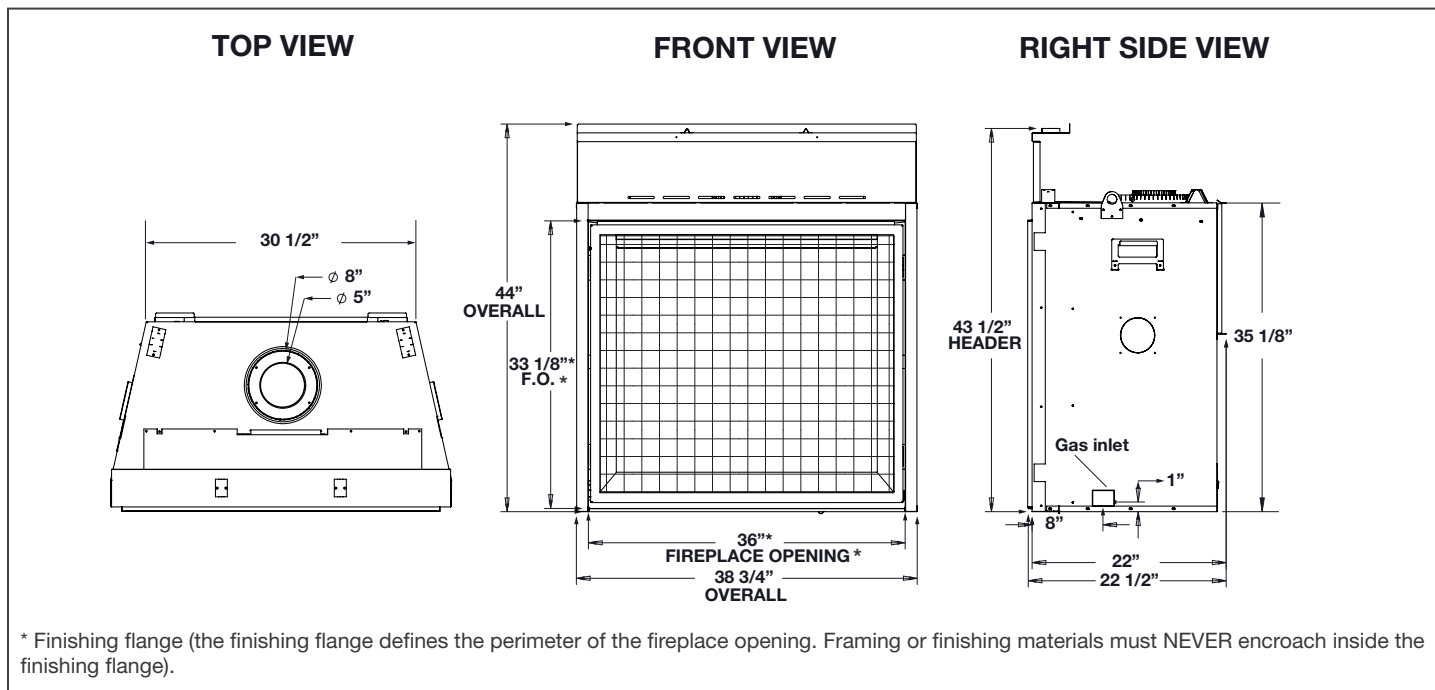

Appliance Location

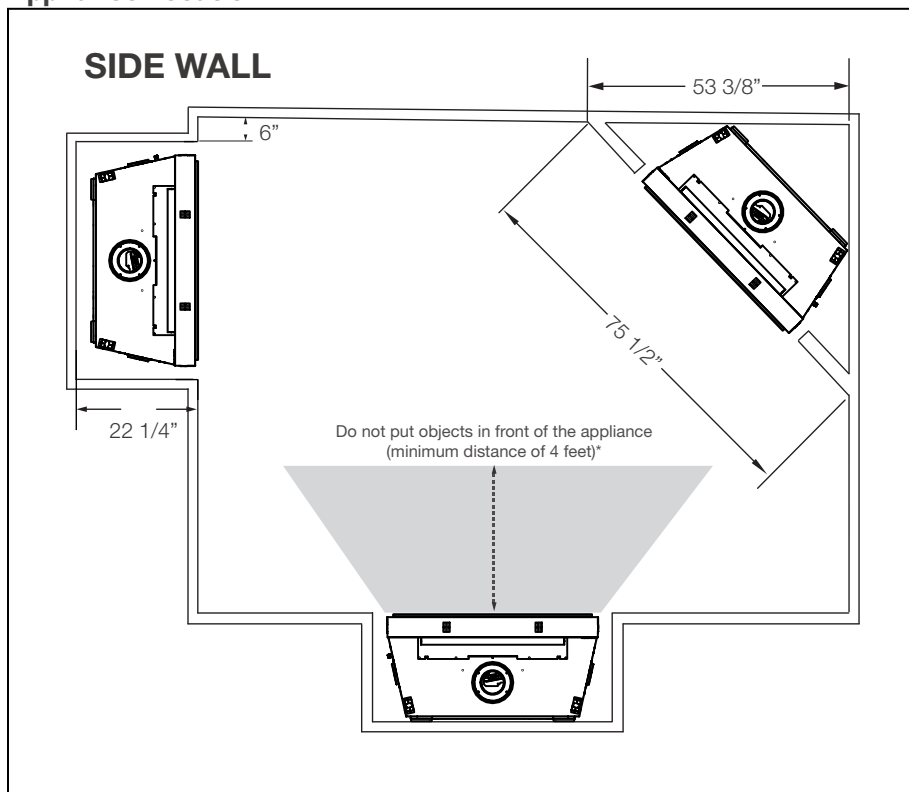

Combustible Mantel Clearances

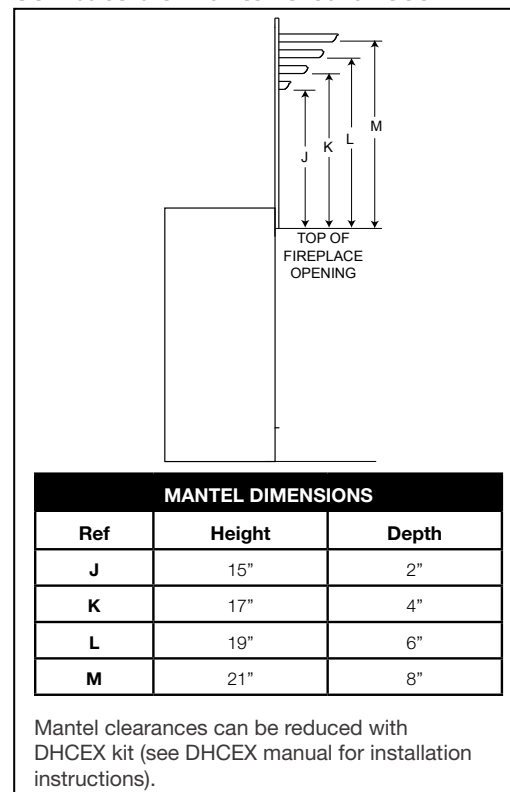


W415-2776 / B / 06.22.21

ELEVATION™ X 36 DIRECT VENT GAS FIREPLACE




Product information provided is not complete and is subject to change without notice. Please consult the installation manual for the most up to date installation information.

Wall Penetration

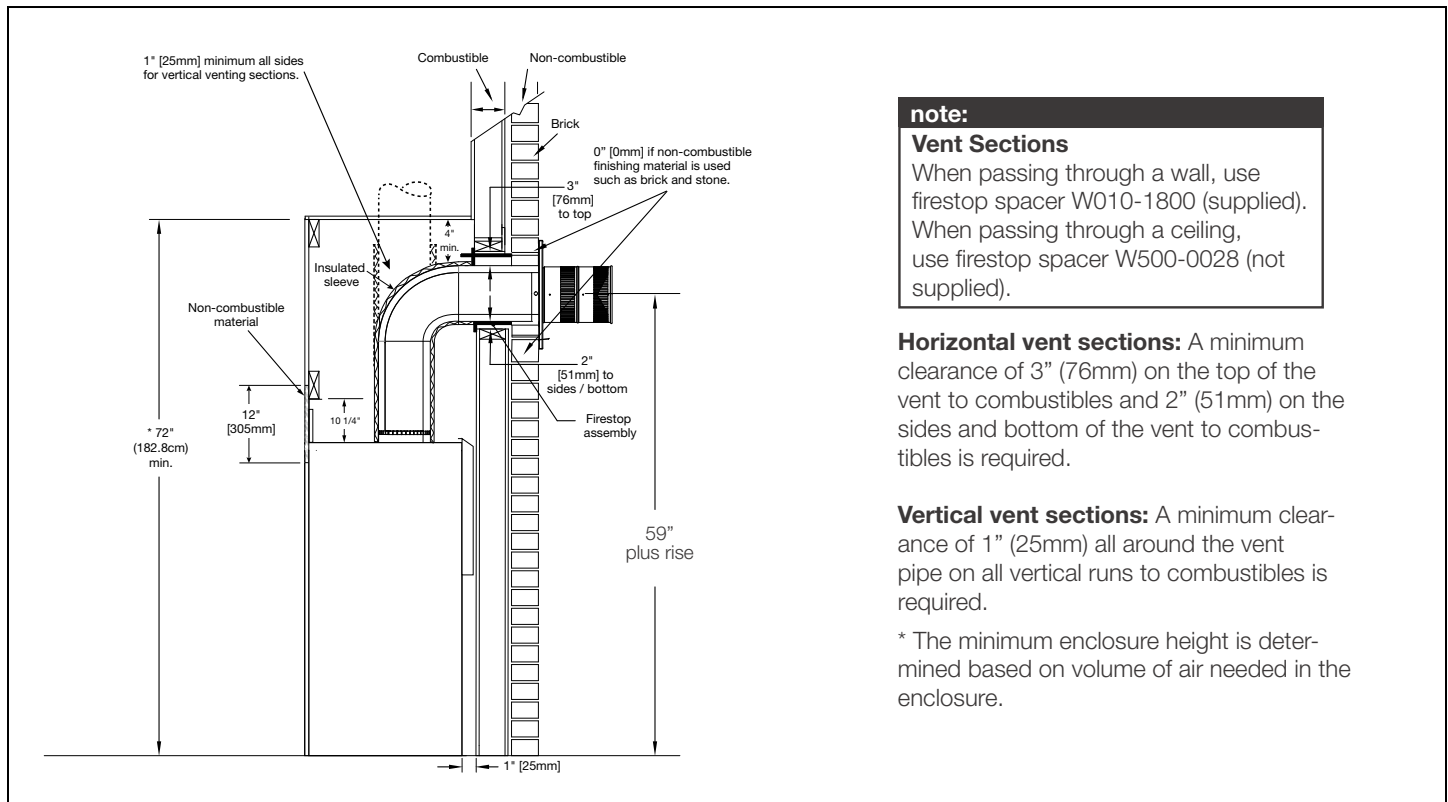


Framing

Flush Finish Framing

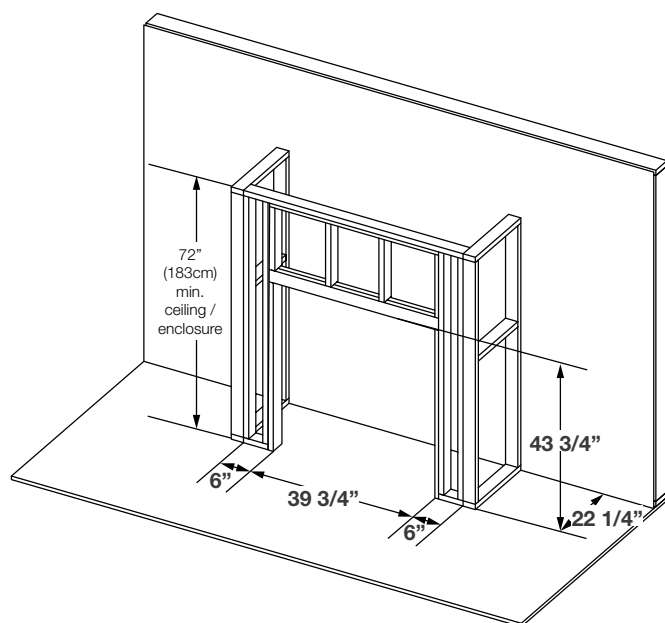

Recessed Finish Framing

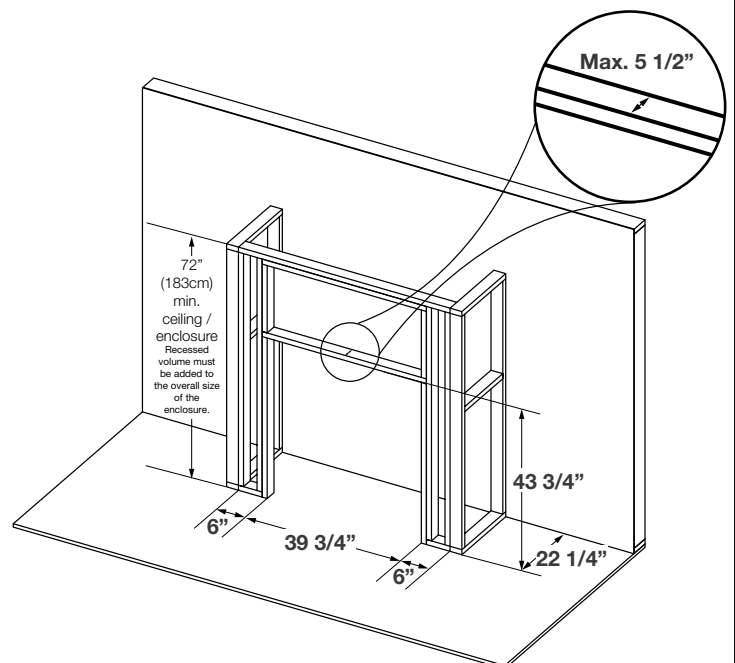

* Recess frame can be "backed" with 3/4" ply to support TV mounting hardware.

W415-2776 / B / 06.22.21

Wolf Steel Ltd. 24 Napoleon Rd. Barrie, ON L4M 0G8 Canada • 1/866/820-8686 • www.napoleon.com

Obadiah's • 406-300-1776


FOYER À GAZ VENTILÉ DIRECTE ÉLÉVATION^{MD} X 36




Spécifications

Modèle	BTU	Largeur		Hauteur		Profondeur		Taille de verre
		Réel	Ossature	Réel	Ossature	Réel	Ossure	
EX36NTEL	37,000	38 3/4"	54 1/4"	44"	43 3/4"	22"	22 1/4"	27" x 32 1/4"
EX36PTL	34,000							


Dimensions

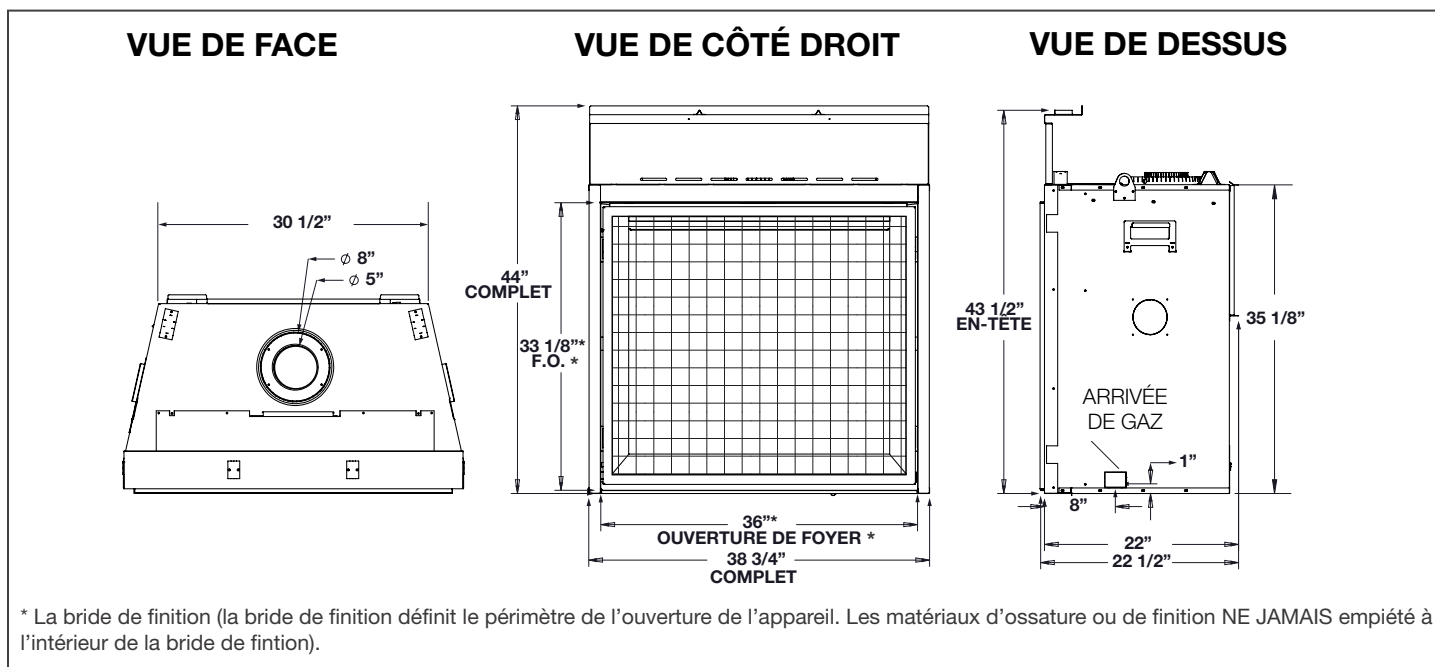

Emplacement de l'Appareil

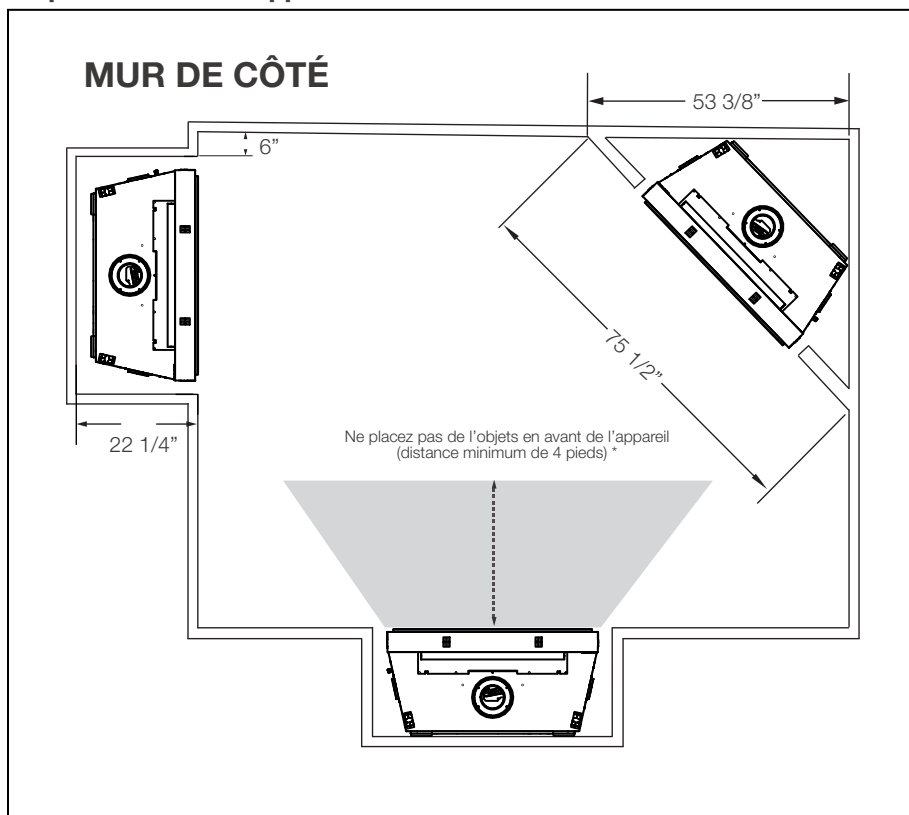

Dégagements Combustible de la Tablette

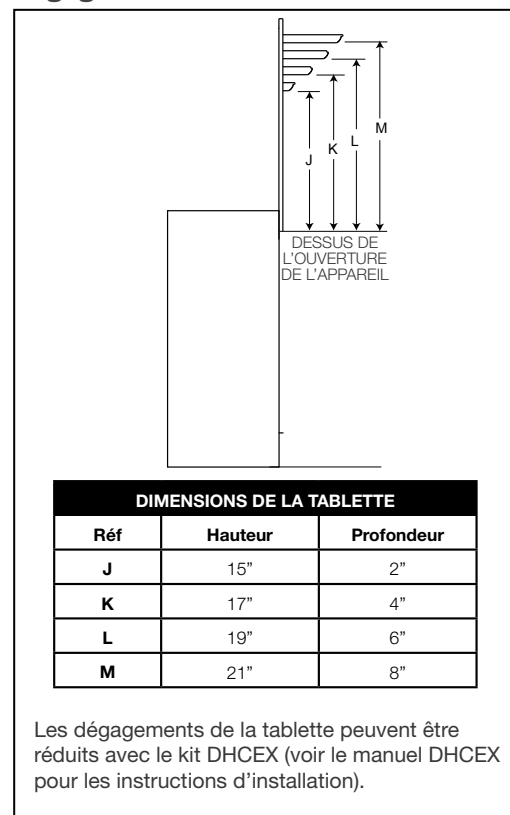

W415-2776 / B / 06.22.21

Pénétration du Mur



Lors du passage à travers un mur, utilisez l'espaceur coupe-feu W010-1800 (fourni). Lors du passage à travers un plafond, utilisez l'espaceur coupe-feu W500-0028 (non fourni).

Sections d'évents verticale: Un dégagement minimum aux matériaux combustibles de 1" (25mm) est requis toute autour du conduit d'évacuation sur toutes les courses verticale.

Obadiah's • 406-300-1776